



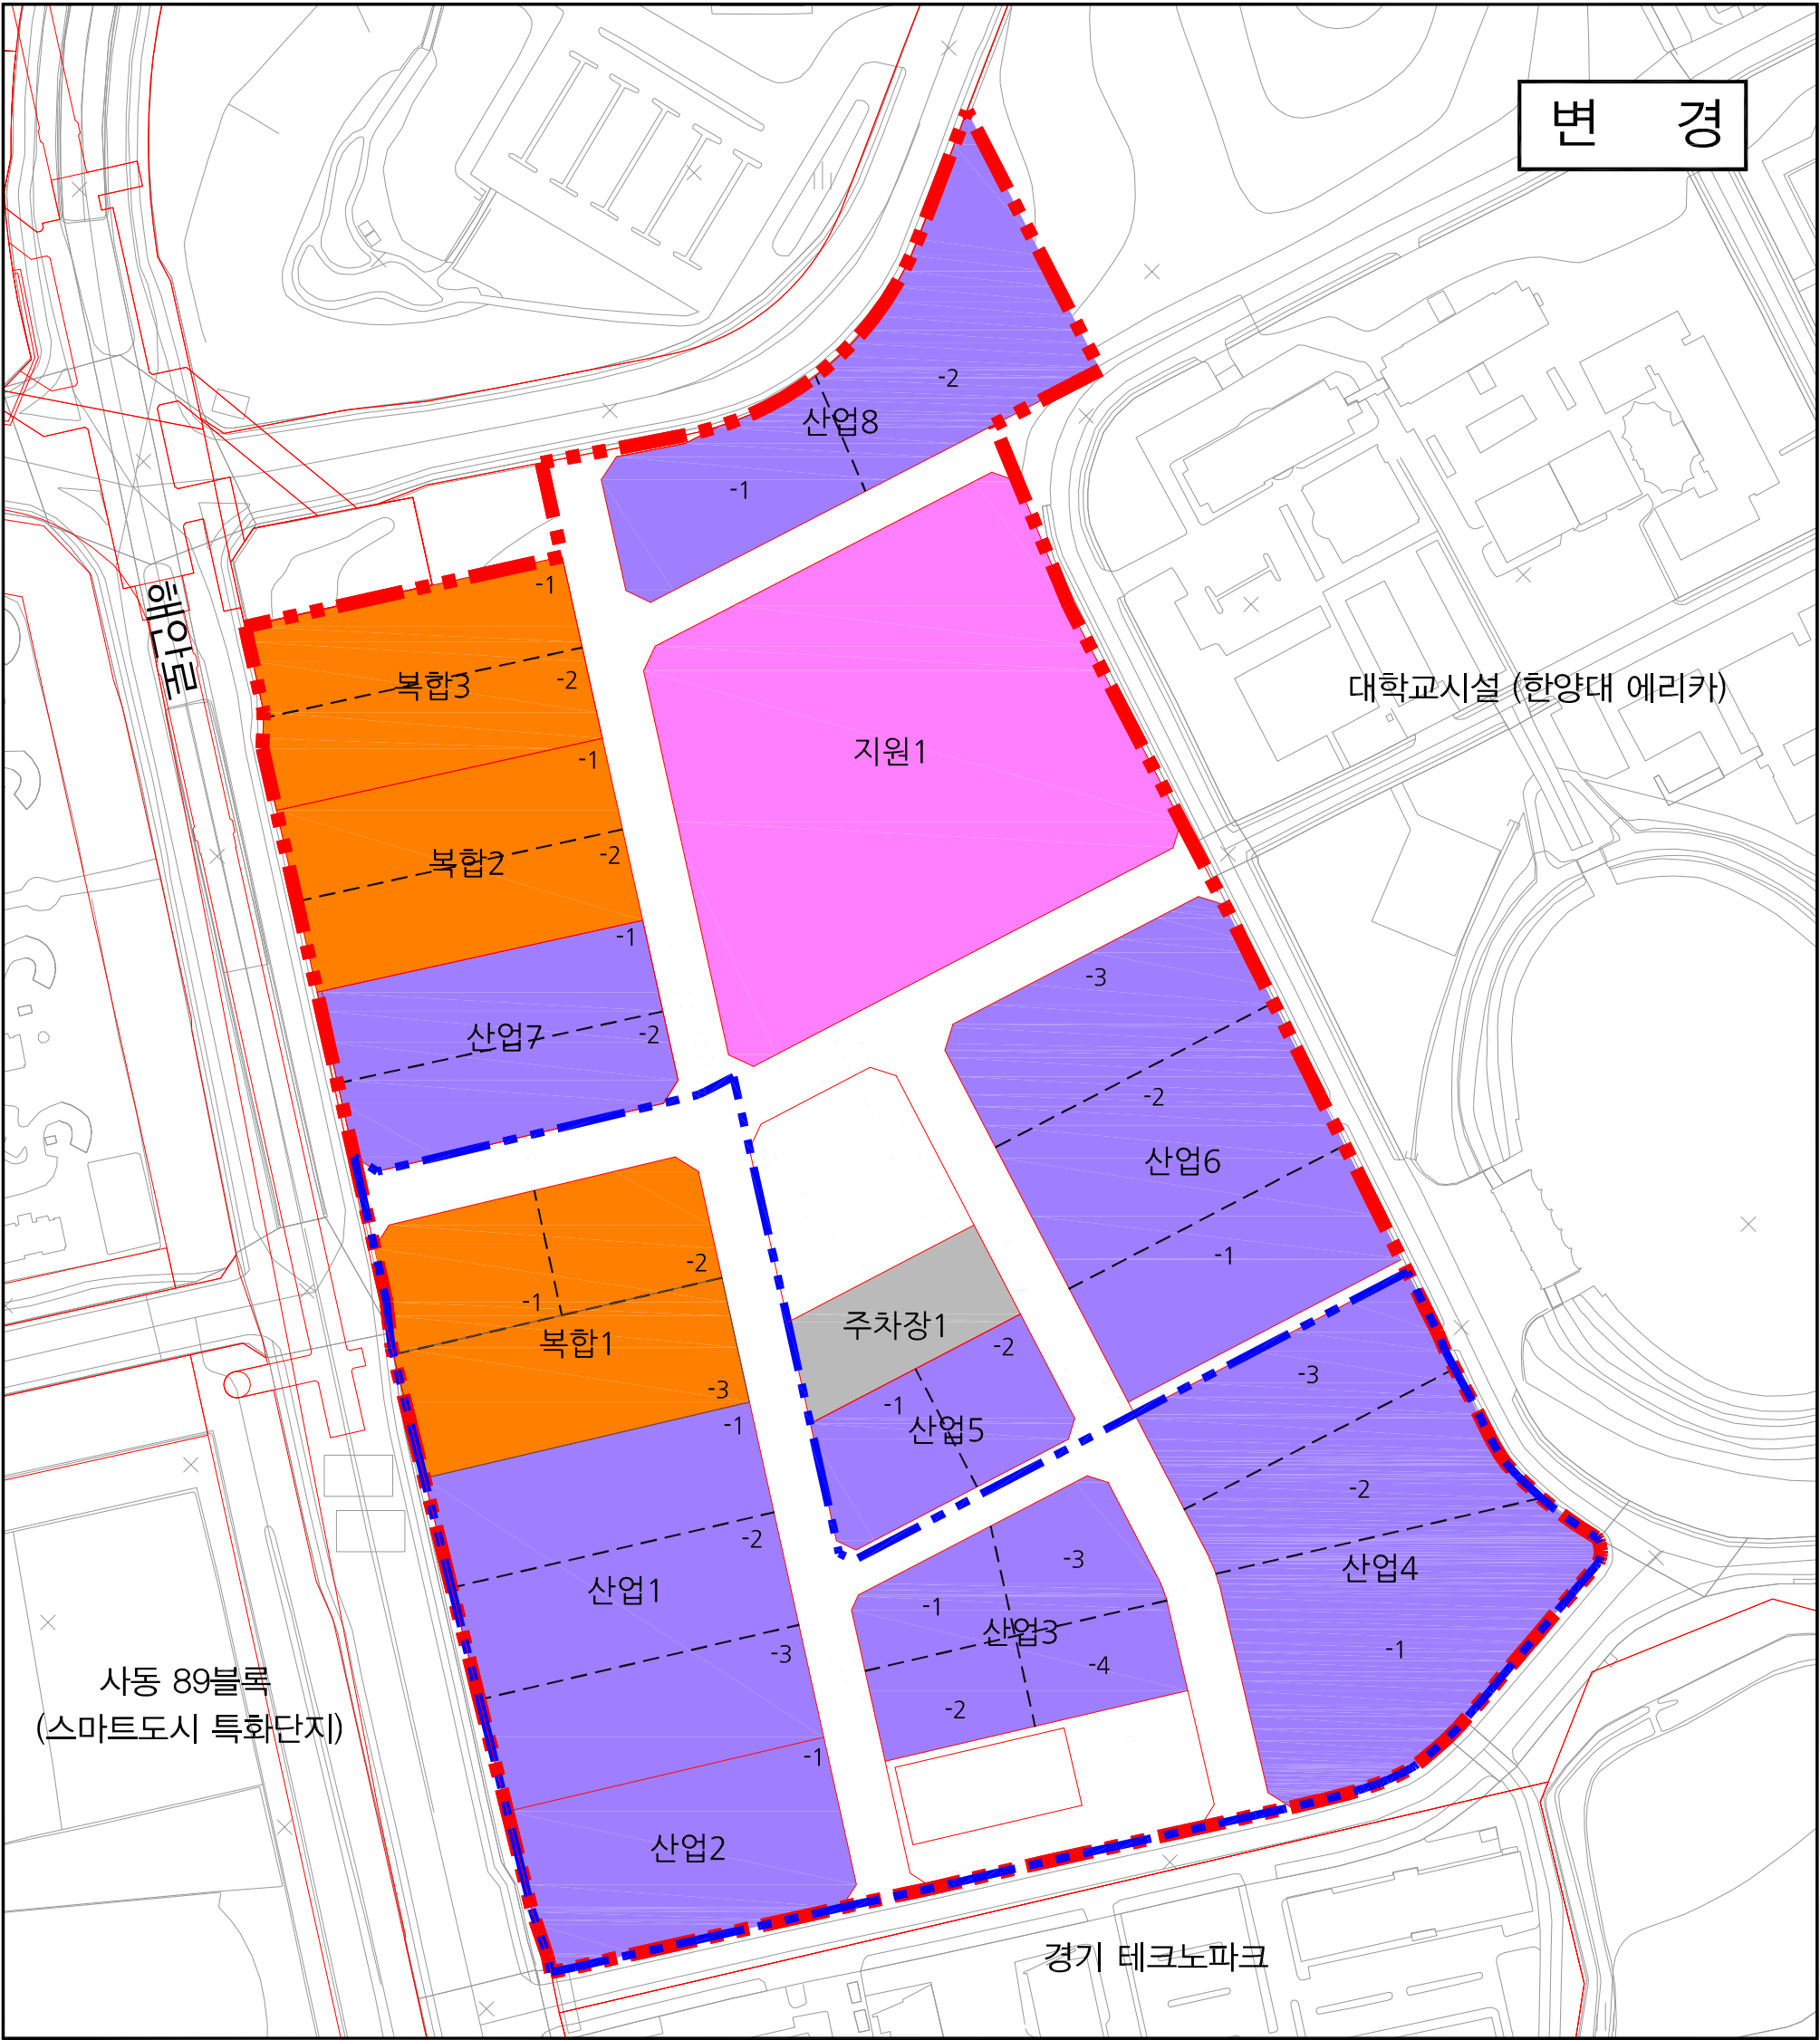

범 례		지 구 계		1 단 계
		획 지 선		산업시설용지
		가구번호		복합용지
		획지위치		주 차 장

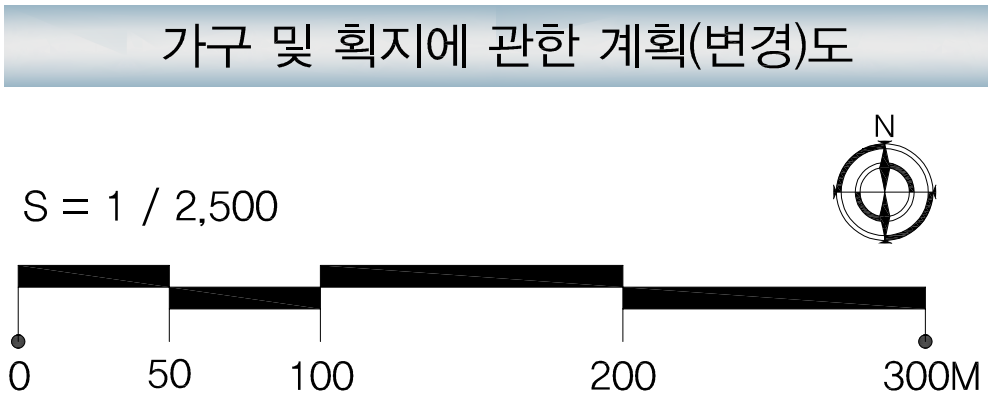

한양대 에리카 캠퍼스 혁신파크 도시첨단산업단지