


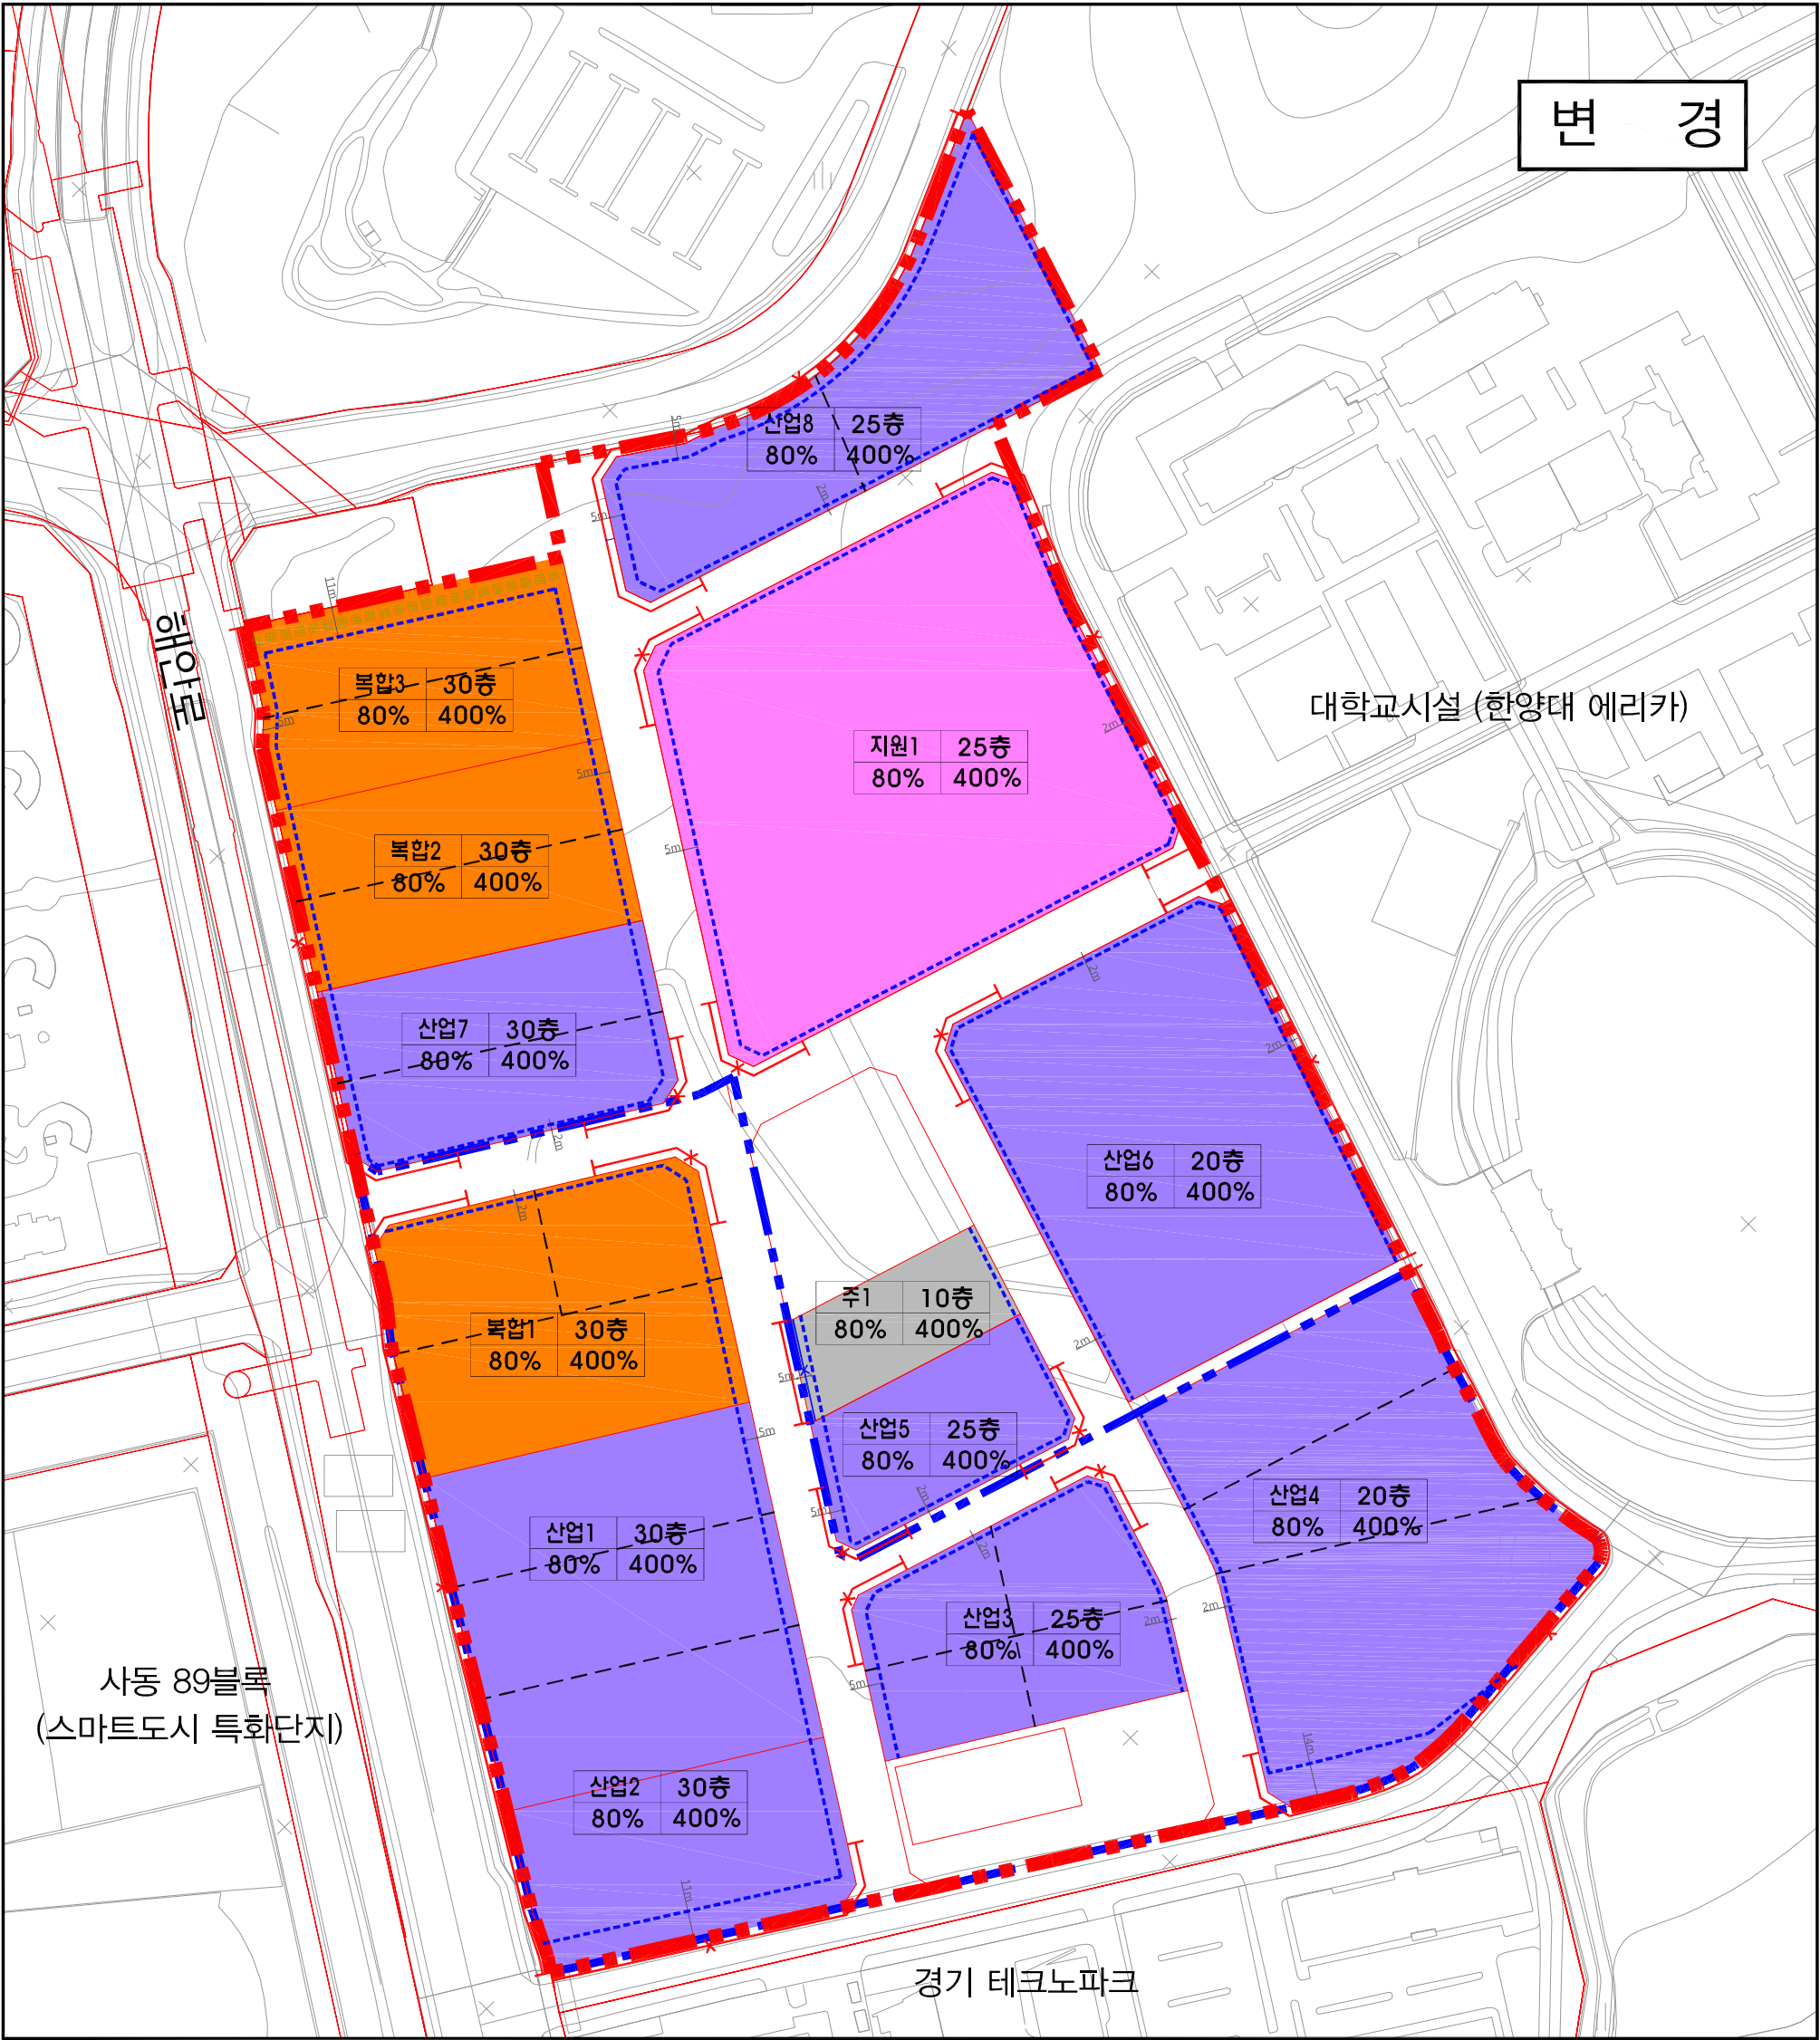

범 례		지 구 계
		획 지 선
		건축한계선
		차량출입불허구간
		공공보행통로

산업시설	용도	최고층수
	건폐율	용적률
복합시설	용도	최고층수
	건폐율	용적률
지원시설	용도	최고층수
	건폐율	용적률
주차장	용도	최고층수
	건폐율	용적률

