


변경

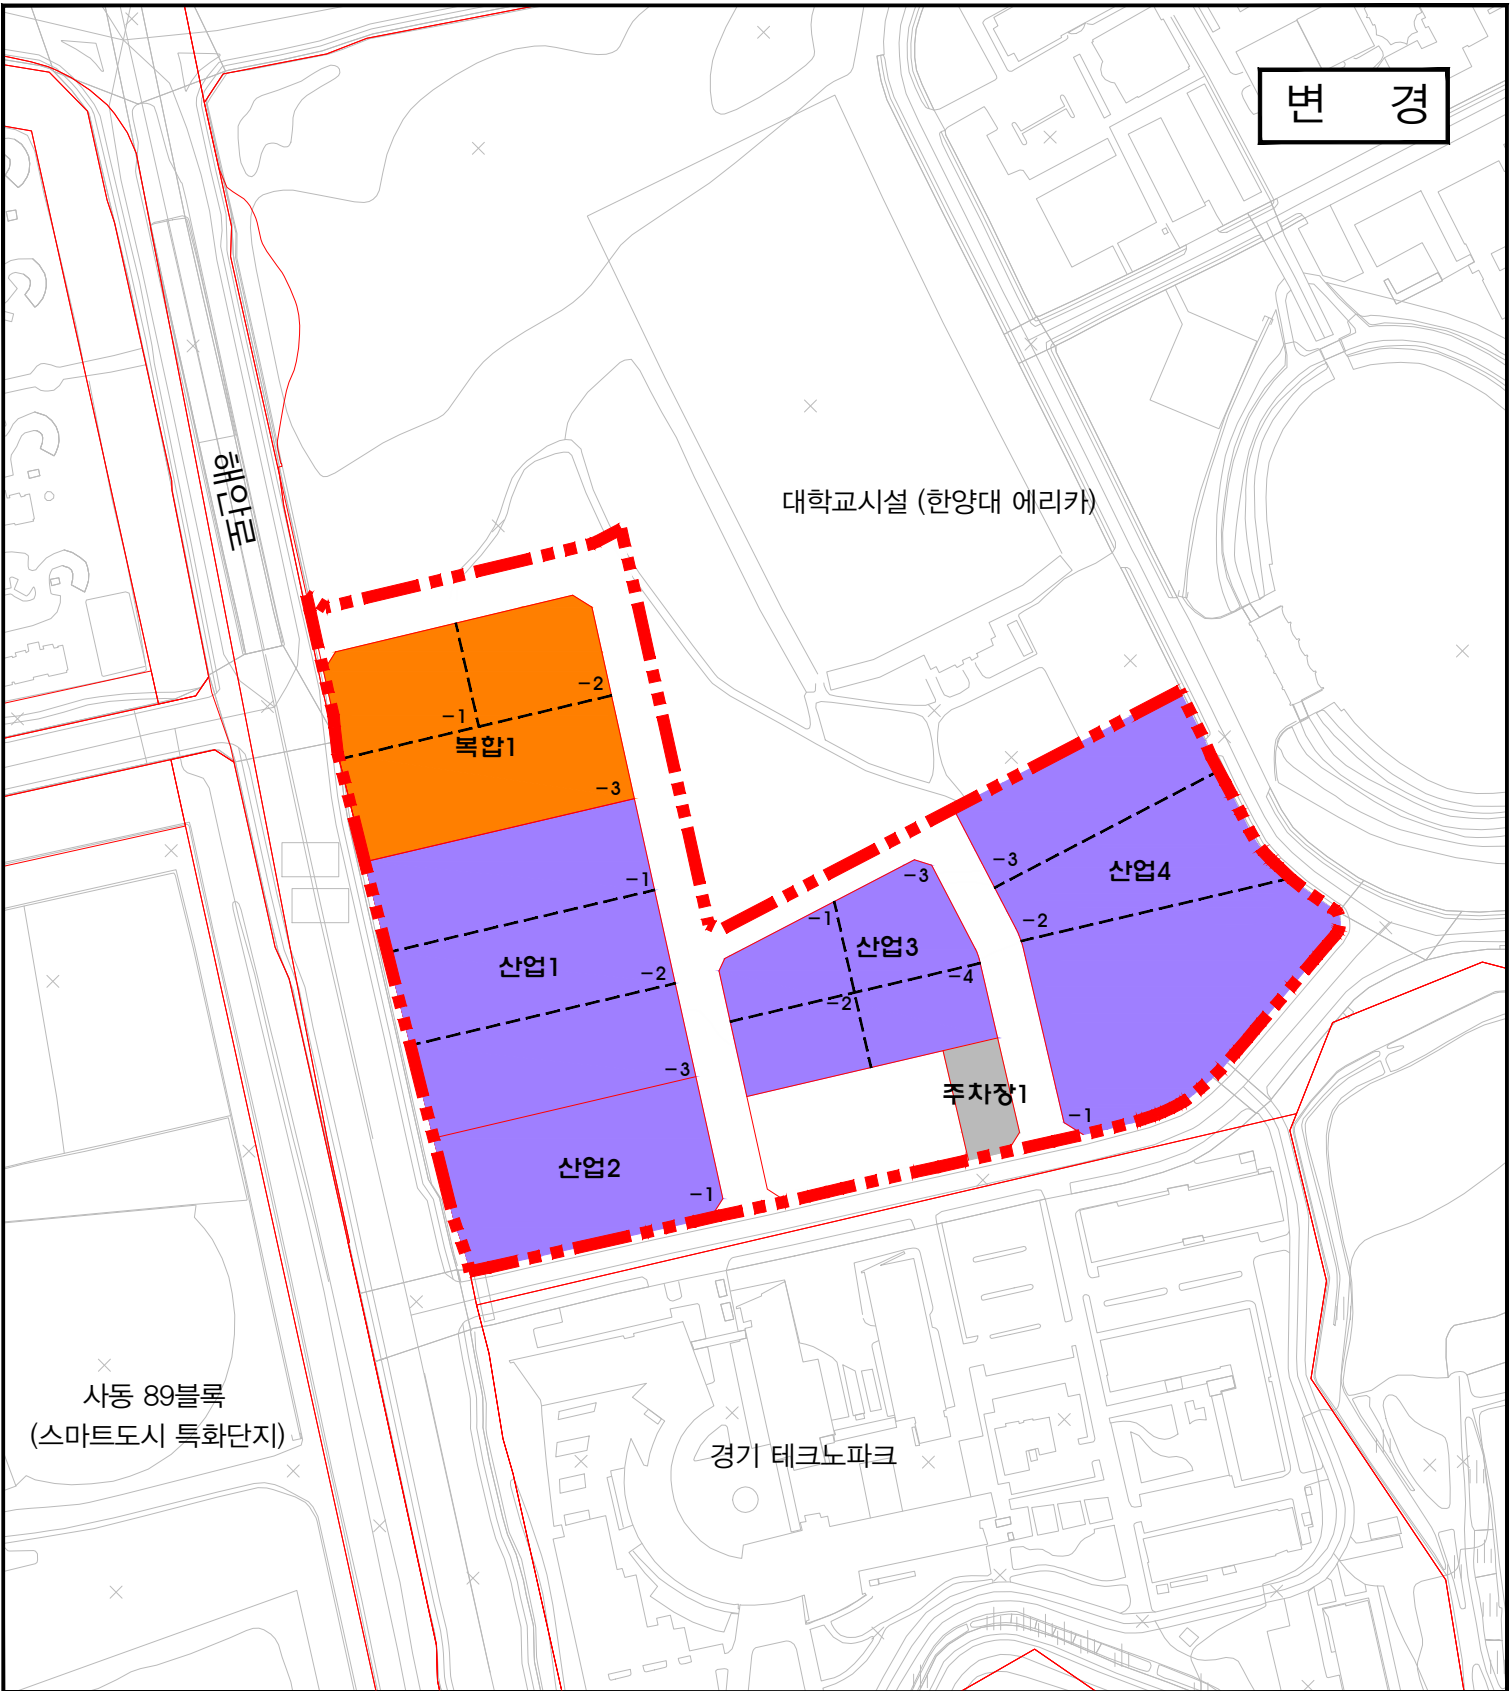

범 례		지 구 계		산업시설용지
		획 지 선		복합용지
		가 구	가 구 번 호	주 차 장
		-1	획 지 위 치	

가 구 및 획 지 에 관 한 계 획 도

국토교통부고시 제2022-816호 (2022.12.27)

S = 1 / 2,500

0

50

100

200

300M

N