


변 경

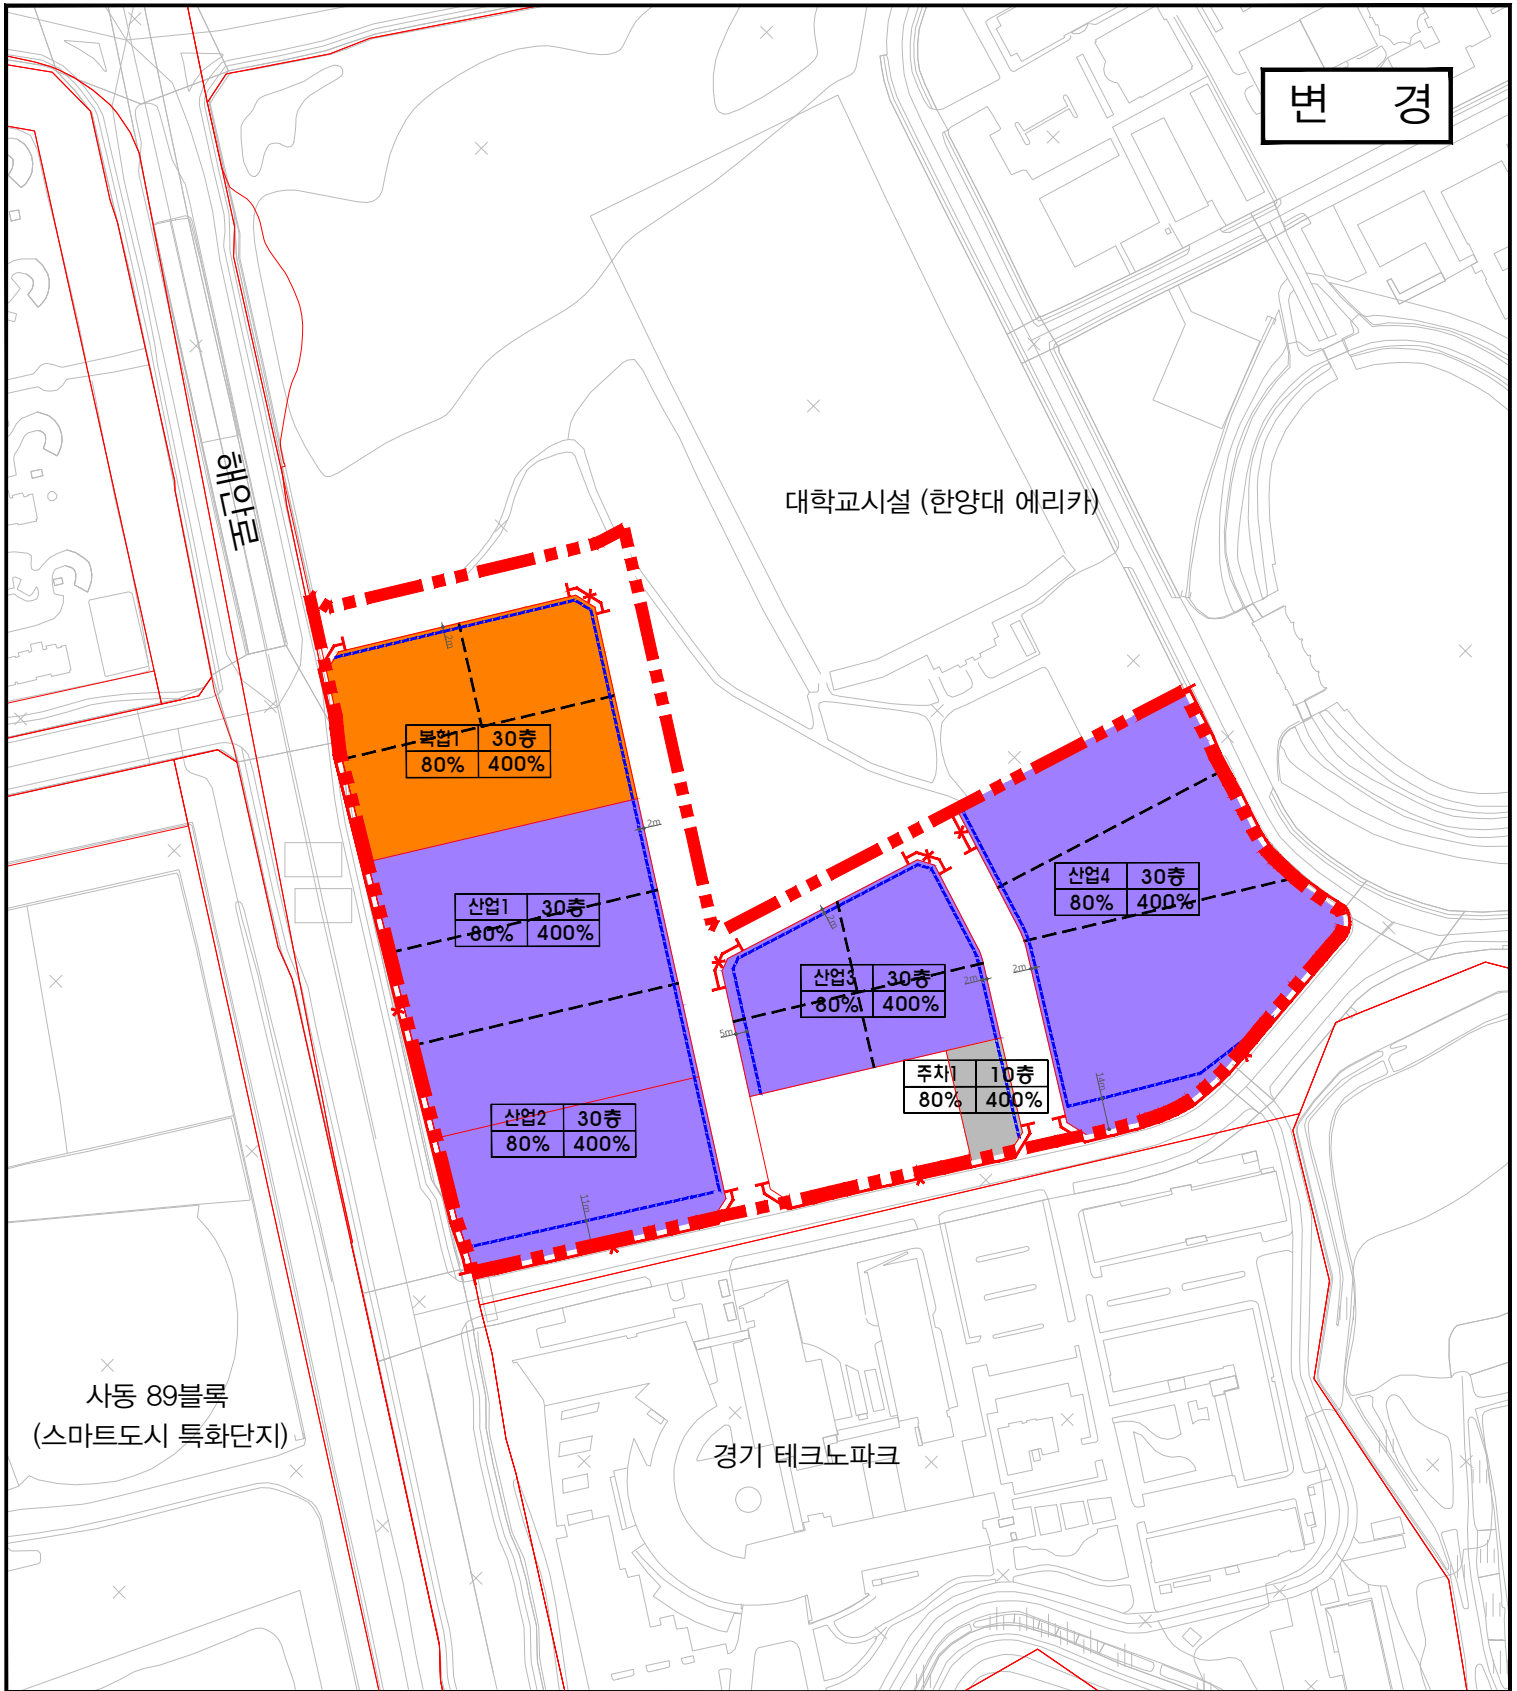

범 례		지 구 계
		획 지 선
		건축한계선
		차량출입불허구간

산업시설 용지	용도	최고층수
	건폐율	용적률
복합용지	용도	최고층수
	건폐율	용적률
주 차 장	용도	최고층수
	건폐율	용적률

건축물 및 기타사항에 관한 지구단위계획 결정도

국토교통부고시 제2022-816호 (2022.12.27)

S = 1 / 2,500

0 50 100 200 300M

N