


한양대 에리카 캠퍼스 혁신파크 도시첨단산업단지 지형도면고지도 (총괄)

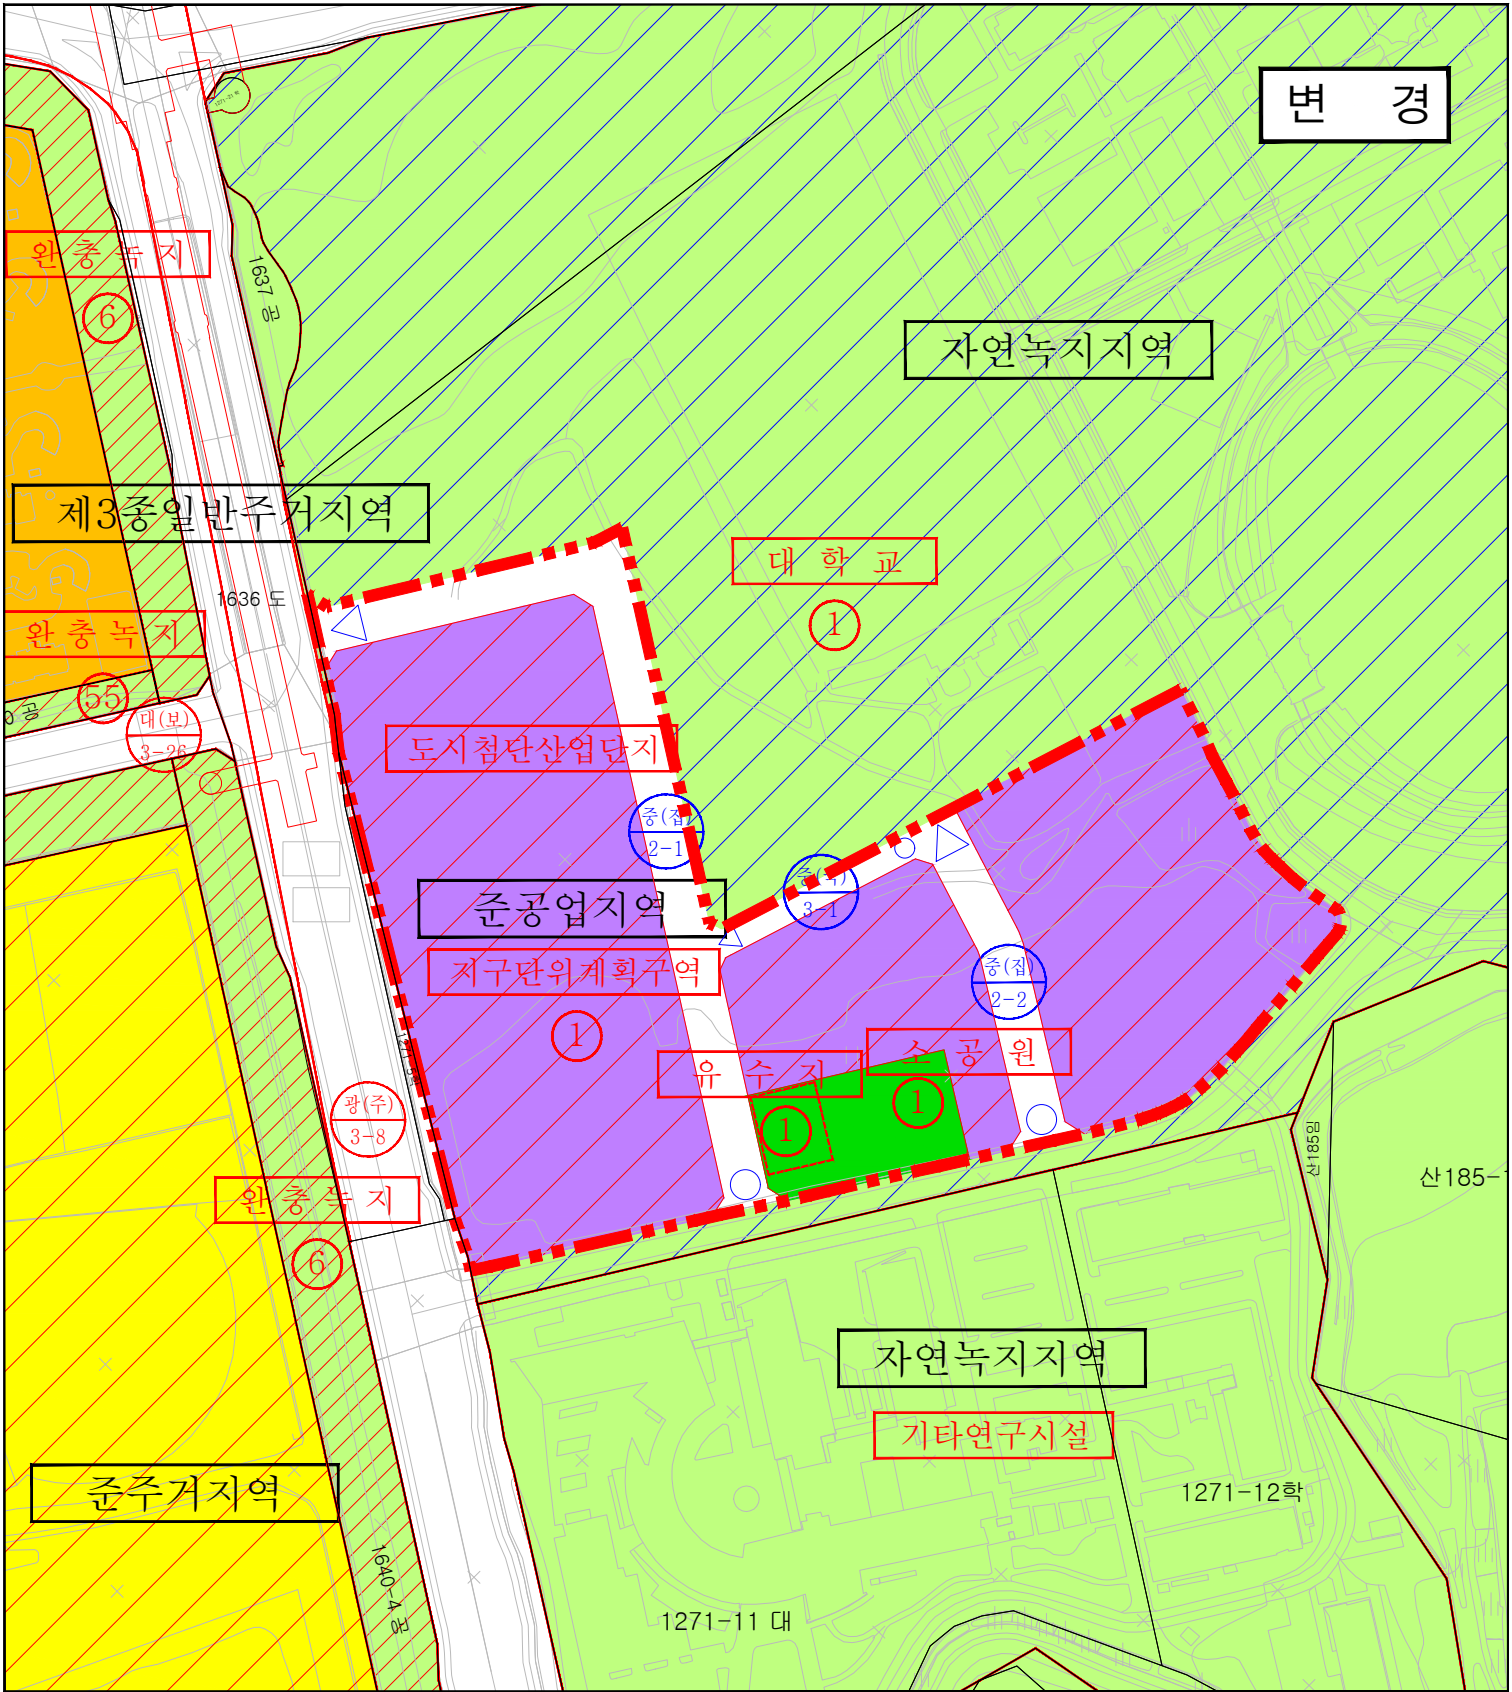

지 구 계	준공업지역	도로(대로)
제1종일반주거지역	소 공 원	도로(중로)
준주거지역	기타도시계획시설	학 교
자연녹지지역	도로(광로)	완충녹지

지 구 명	한양대 에리카 캠퍼스 혁신파크 도시첨단 산업단지
지정권자	국 토 교 통 부 장 관
지정일자	2022년 12월 27일
고시일자	2022년 12월 27일
고시번호	국토교통부 고시 제 2022 - 816호
도업번호	총 관
작성일자	한 국 토 지 주 택 공 사
작성년월일	2022년 12월 27일
발행자	

